

B 198 Fahrbahnerneuerung Mirow - Wesenberg Abs.150 km 1.150 bis Abs.160 km 5.020 Baulänge 8.620 m

1 Vom ... bis ...
Neustrelitz
Userin
Granzow

ggf. Parameter der LZA
B 198/L 25 in Mirow ändern

Neustrelitz
U
8x
ggf. Sperrung
der Geradeausspur

Neustrelitz
Umleitung

2 Vom ... bis ...
Userin Wesenberg
Granzow | Mirow

Neustrelitz
U
Neustrelitz
Umleitung

3 Vom ... bis ...
Mirow Neustrelitz
Wesenberg

19
Mirow
U
Mirow
Umleitung

4 Vom ... bis ...
Neustrelitz
Mirow
Wesenberg

19
Mirow
U
19
Mirow
Umleitung

5 Vom ... bis ...
Granzow
Userin
Mirow

19
Mirow
U
Mirow
Umleitung

19
U
Abfahrt
OU
Ntz. in r.
Nbg.

6 Vom ... bis ...
Neustrelitz
Mirow
Wesenberg

19
Mirow
U
Bestehende
Umleitungs-
beschilderung
für 12 t Waren/Müritz
anpassen.

19
Mirow
Umleitung


7 Vom ... bis ...
Mirow
Userin
Neustrelitz

19
Mirow
U
Bestehende
Umleitungs-
beschilderung
für 12 t Waren/Müritz
anpassen.

19
Mirow
Umleitung

Weitere Beschilderung mit Kleinverkehrszeichen, Absperrschranken, Baken und Planskizzen auf Weisung Auftraggeber.

erstellt: R. Sager SBA Ntz.,
13.02.2025

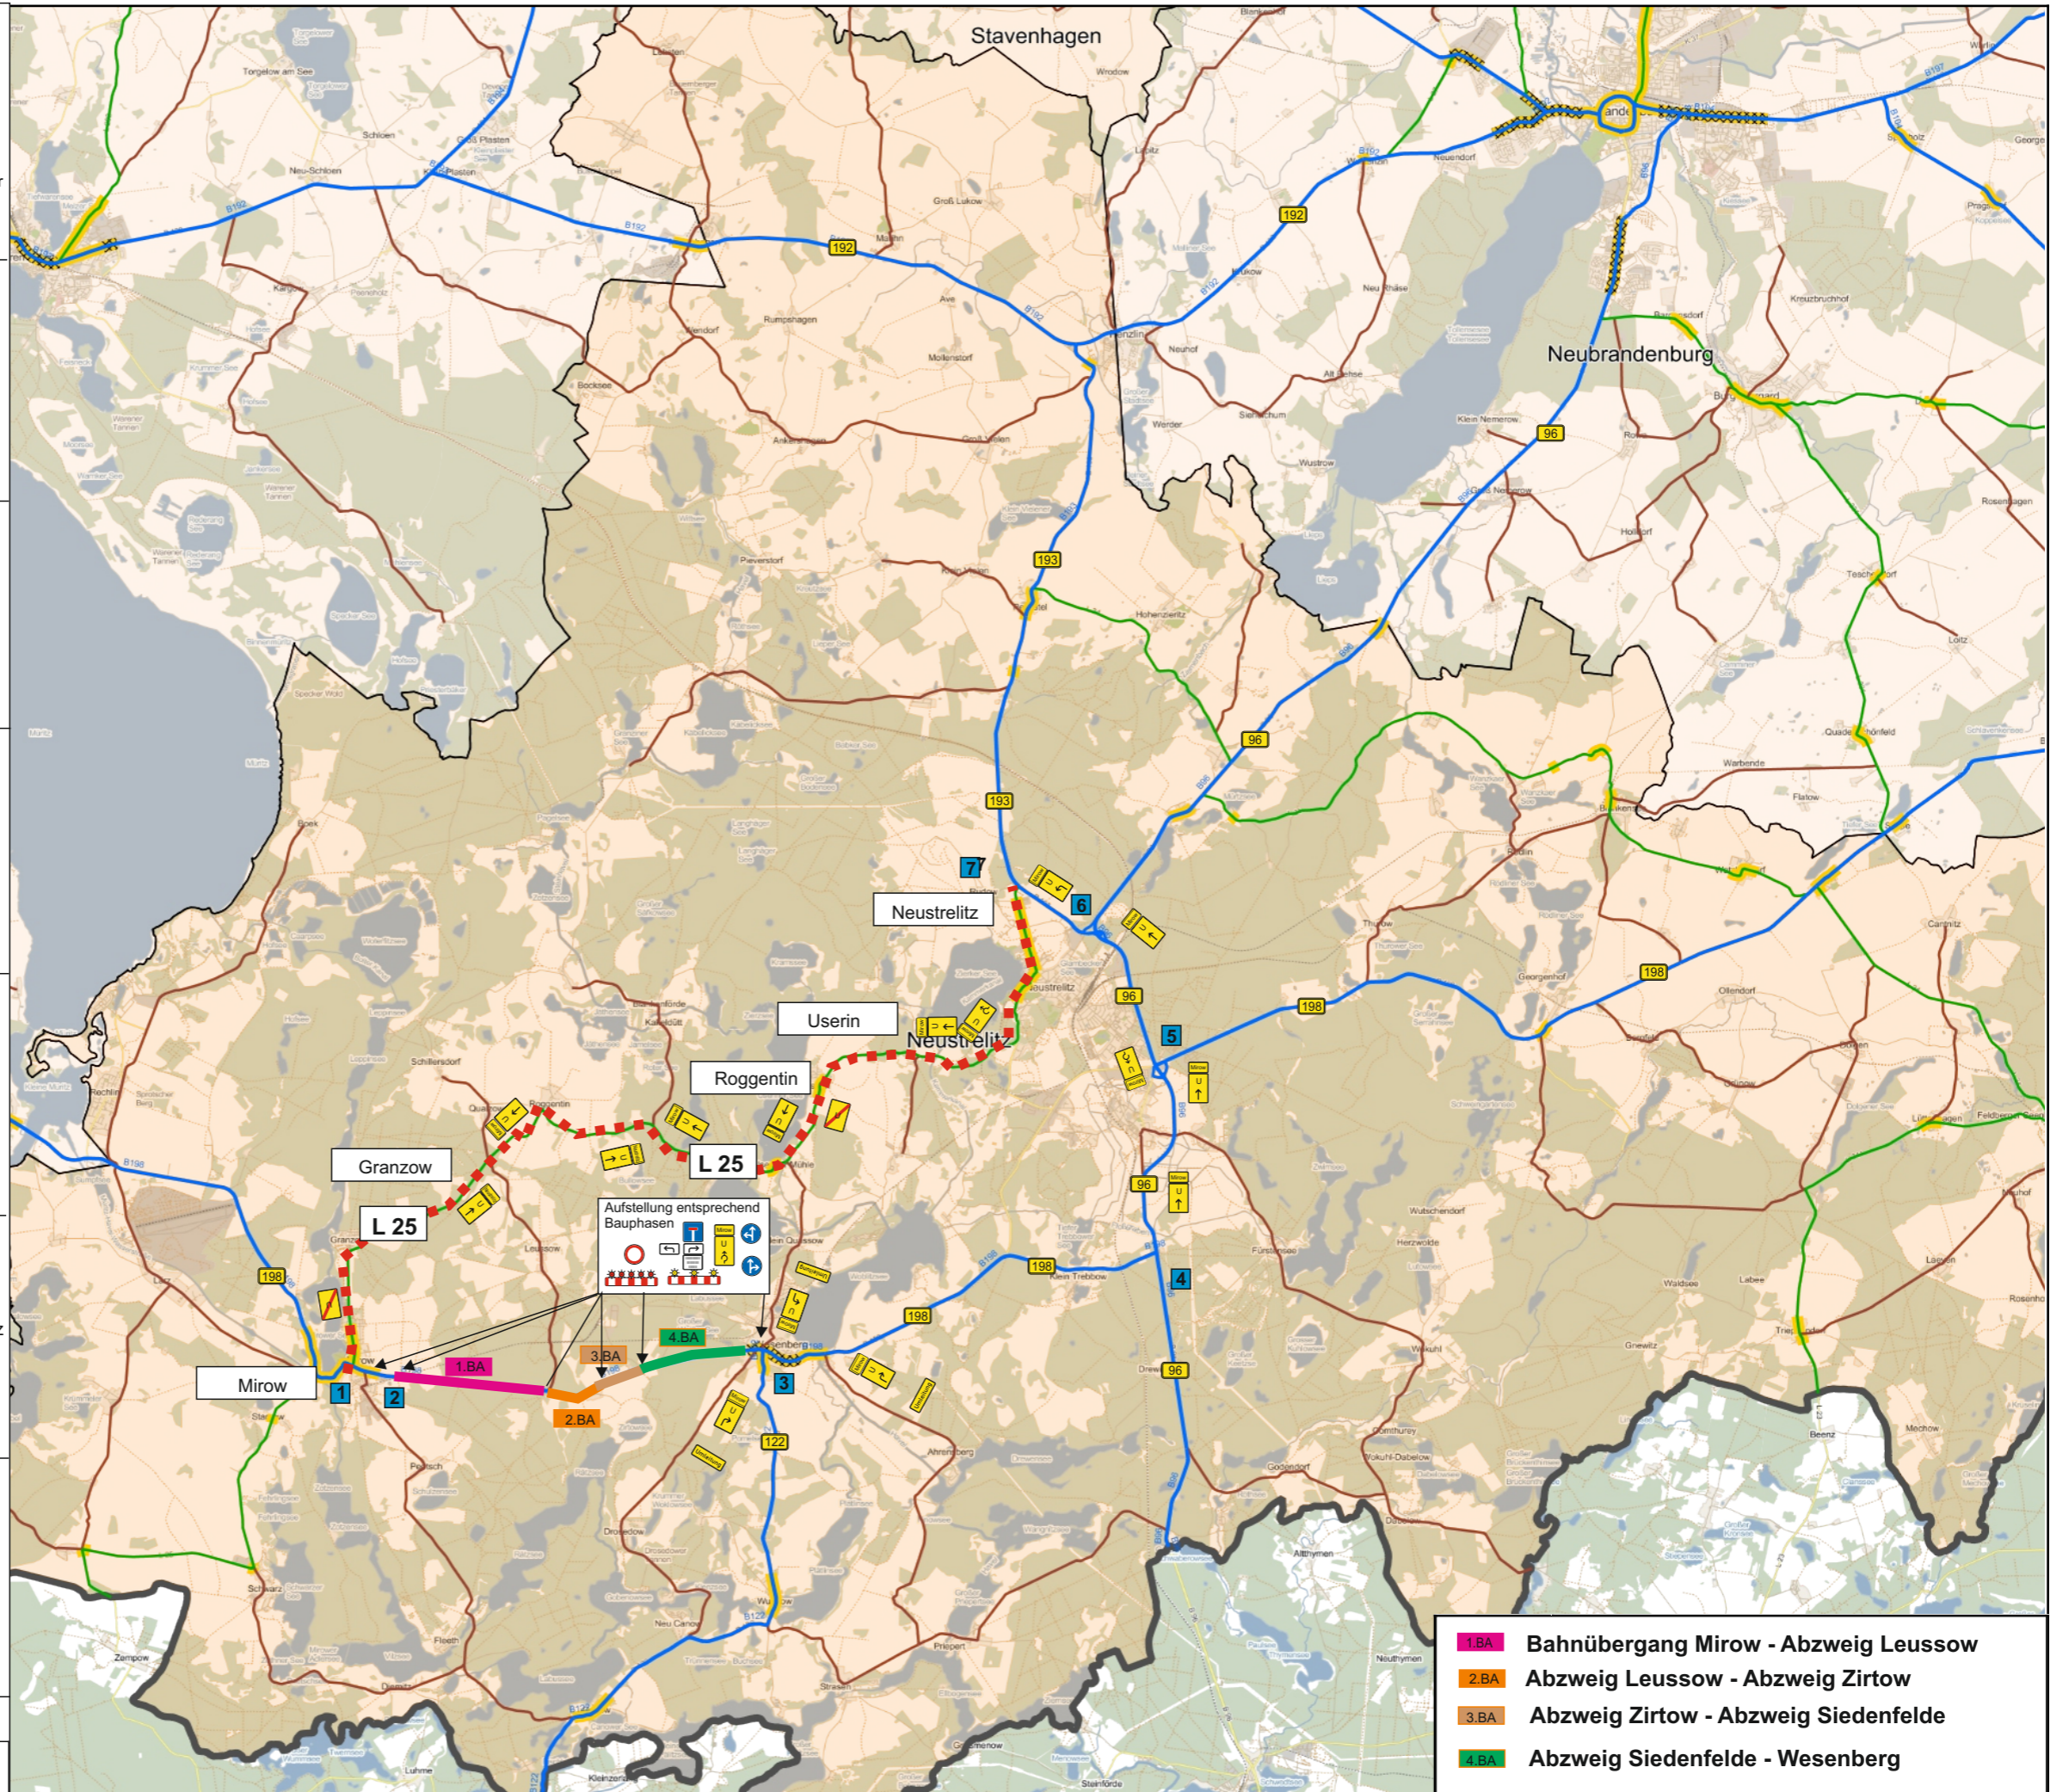

- 1.BA Bahnübergang Mirow - Abzweig Leussow
- 2.BA Abzweig Leussow - Abzweig Zirtow
- 3.BA Abzweig Zirtow - Abzweig Siedenfelde
- 4.BA Abzweig Siedenfelde - Wesenberg